



PREAVIS N° 13 / 2017
de la Municipalité au Conseil communal
relatif au
**Règlement communal sur l'évacuation et
l'épuration des eaux**

Madame la Présidente,
Mesdames et Messieurs les Conseillers,

1. OBJET DU PREAVIS

Par ce préavis, la Municipalité vous propose d'adopter le nouveau règlement sur l'évacuation et l'épuration des eaux.

Cette démarche fait suite à la refonte du règlement sur la distribution de l'eau (voir le préavis 11/2017) et vise l'harmonisation des bases légales relatives à l'eau potable, à l'assainissement et l'épuration des eaux usées, ainsi qu'à l'assainissement des eaux claires pour les cinq communes membres d'EPUDEHL.

2. PROJET DE REGLEMENT

Sur la base d'un règlement type élaboré par le Canton, le Comité de direction d'EPUDEHL, mandaté par les Municipalités des communes membres, a proposé un projet de règlement destiné à remplacer l'existant et rendre compatibles les pratiques en la matière à Chessel, Noville, Rennaz, Roche et Villeneuve. Ce document contient essentiellement des règles administratives, techniques et tarifaires. Il reste toutefois spécifiquement communal en ce qui concerne le montant des taxes. En application de la législation actuelle, ces dernières se composent :

- d'une taxe unique de raccordement au réseau communal d'eaux usées calculée selon la surface de plancher déterminante exprimée en mètres carrés;
- d'une taxe unique de raccordement au réseau communal d'eaux claires calculée selon la surface construite au sol exprimée en mètres carrés;
- d'une taxe annuelle d'entretien des canalisations d'eaux usées calculée selon le volume d'eau consommé exprimé en mètres cubes;
- d'une taxe annuelle d'entretien des canalisations d'eaux claires calculée selon la surface imperméabilisée raccordée exprimée en mètres carrés;
- d'une taxe annuelle d'épuration calculée selon le volume d'eau consommé exprimé en mètres cubes.

Comme la loi permet une délégation de la compétence tarifaire de détail à l'organe exécutif, la Municipalité propose de fixer le taux des différentes taxes dans le respect des valeurs maximales définies dans le règlement. Les taxes maximales ont été fixées avec une marge par rapport aux tarifs appliqués actuellement, afin d'assurer le principe d'autofinancement et tenir compte des investissements prévus par le plan général de l'évacuation des eaux. En ce qui concerne le montant de la taxe d'épuration, il découle de la facture globale adressée à la commune par EPUDEHL.

3. CONCLUSIONS

En conclusion, au vu de ce qui précède, la Municipalité vous prie, Madame la Présidente, Mesdames et Messieurs les Conseillers, de bien vouloir prendre les décisions suivantes :

Le Conseil communal de Roche

- Vu** le préavis N° 13/2017 de la Municipalité au Conseil communal relatif au Règlement communal sur l'évacuation et l'épuration des eaux
- Ouï** le rapport de la commission chargée de l'examen de cet objet
- Considérant** que cet objet a été valablement porté à l'ordre du jour
- Décide**
1. D'adopter le Règlement communal sur l'évacuation et l'épuration des eaux, sous réserve de son approbation par la Cheffe du Département
 2. D'adopter l'annexe 3 au règlement communal sur l'évacuation et l'épuration des eaux, fixant le montant maximum des taxes

Adopté en séance de Municipalité le mardi, 15 août 2017

AU NOM DE LA MUNICIPALITE

le Syndic le Secrétaire

Chr. Lanz C. Pilloud



Délégué(s) de la Municipalité : Christophe Lanz, syndic et Rémy Roulet, municipal

Annexes : Règlement communal sur l'évacuation et l'épuration des eaux et ses annexes

COMMUNE DE ROCHE

**RÈGLEMENT COMMUNAL SUR L'ÉVACUATION ET
L'ÉPURATION DES EAUX**

COMMUNE DE ROCHE

RÈGLEMENT SUR L'ÉVACUATION ET L'ÉPURATION DES EAUX

I. DISPOSITIONS GÉNÉRALES

Objet - Bases légales **Article premier.-** Le présent règlement a pour objet l'évacuation et l'épuration des eaux sur le territoire communal.

Il est édicté en exécution des prescriptions fédérales et cantonales en matière de protection des eaux, dont l'application est réservée.

Planification **Art. 2.-** La Municipalité procède à l'étude générale de l'évacuation et de l'épuration des eaux ; elle dresse le plan général d'évacuation des eaux (PGEE) soumis à l'approbation du Département du territoire et de l'environnement (ci-après : le Département) par l'intermédiaire de la Direction générale de l'environnement (ci-après : la DGE).

Périmètre du réseau d'égouts **Art. 3.-** Le périmètre du réseau d'égouts comprend l'ensemble des fonds (bâti ou non) classés en zone constructible selon le plan d'affectation et, en dehors de cette zone, les fonds bâtis dont le raccordement au réseau public peut être raisonnablement exigé compte tenu du coût et de la faisabilité.

Les fonds compris dans le périmètre ainsi défini sont dits «raccordables» par opposition aux fonds «non raccordables» sis à l'extérieur dudit périmètre.

Evacuation des eaux **Art. 4.-** Dans le périmètre du réseau d'égouts, les eaux polluées, de nature à contaminer les eaux dans lesquelles elles seraient déversées, doivent être raccordées à la station d'épuration centrale. Elles sont dénommées ci-après «eaux usées».

Les autres eaux, non polluées, ne doivent pas parvenir à la station d'épuration centrale. Elles sont appelées ci-après «eaux claires».

Sont notamment considérées comme eaux claires :

- les eaux de fontaines;
- les eaux de refroidissement et de pompes à chaleur;
- les eaux de drainage;
- les trop-pleins de réservoirs;
- les eaux pluviales en provenance de surfaces rendues imperméables, telles que toitures, terrasses, chemins, cours, etc.

Si les conditions hydrogéologiques le permettent, les eaux claires doivent être infiltrées dans le sous-sol, après obtention d'une autorisation du Département.

Si les conditions locales ne permettent pas l'infiltration, ces eaux peuvent être évacuées dans les eaux superficielles, via les équipements publics ou privés, après l'obtention d'une autorisation du Département.

Si l'augmentation de débit des eaux claires due aux constructions ne peut être supportée par le cours d'eau eu égard aux rejets existants, des mesures de rétention peuvent être exigées au sein des constructions et de leurs aménagements extérieurs et faire l'objet d'une autorisation du Département.

Champ d'application **Art. 5.-** Le présent règlement s'applique aux propriétaires, usufruitiers ou superficiaires de fonds raccordables.

Les conditions d'évacuation et de traitement des eaux en provenance de fonds non raccordables sont arrêtées par le Département et par les articles 21 et 22 ci-après.

II. EQUIPEMENT PUBLIC

Définition

Art. 6.- L'équipement public comprend l'ensemble des installations nécessaires à l'évacuation et à l'épuration des eaux provenant des fonds raccordables.

Il est constitué :

- a) d'un équipement d'épuration comprenant les collecteurs de concentration et les stations de relevage de l'Association intercommunale pour l'épuration et la distribution d'eau du Haut Lac (EPUDEHL) et la station d'épuration (STEP) du SIGE à Roche au lieu-dit "En Sauquenil" (voir le plan du réseau des collecteurs EPUDEHL en annexe);
- b) d'un équipement de base comprenant les canalisations de transport et leurs ouvrages annexes, en principe hors zone constructible;
- c) d'un équipement général comprenant les canalisations de concentration et leurs ouvrages annexes, ainsi que les ouvrages spécifiques permettant l'infiltration des eaux claires dans le sous-sol aux conditions de l'article 4, alinéa 4 (voir le schéma de définition des équipements en annexe);
- d) d'un équipement de raccordement comprenant les canalisations destinées à relier les divers biens-fonds à l'équipement général (voir le schéma de définition des équipements en annexe).

Propriété - Responsabilité

Art. 7.- La commune est propriétaire des installations publiques d'évacuation; elle pourvoit, sous la surveillance de la Municipalité et en coordination avec EPUDEHL, à leur construction, à leur entretien et à leur fonctionnement réguliers.

Dans les limites du Code des obligations, la commune est responsable des ouvrages qui lui appartiennent.

EPUDEHL est propriétaire des collecteurs de concentration et des stations de relevage qui transportent les eaux usées de la commune jusqu'à la STEP et en assure l'exploitation et l'entretien.

Le SIGE est propriétaire de la STEP et en assure l'exploitation et l'entretien. La tâche d'épuration des eaux usées des Communes membres d'EPUDEHL lui est confiée par contrat avec l'association intercommunale.

Réalisation de l'équipement public

Art. 8.- La réalisation de l'équipement public est opérée conformément au PGEE; elle fait l'objet de plans soumis à enquête publique, qui font notamment distinction des ouvrages faisant partie de l'équipement de base, de l'équipement général et de l'équipement de raccordement.

L'équipement public est construit, selon les besoins, en une ou plusieurs étapes.

Droit de passage

Art. 9.- La commune acquiert à ses frais les droits de passage ou autres servitudes nécessaires à l'aménagement et à l'entretien des installations publiques.

III. EQUIPEMENT PRIVE

Définition

Art. 10.- L'équipement privé est constitué de l'ensemble des canalisations et installations reliant un bien-fonds à l'équipement public (cf. schéma annexé).

Le cas échéant, les installations de prétraitement et de relevage font également partie de l'équipement privé.

Propriété - Responsabilité

Art. 11.- L'équipement privé appartient au propriétaire; ce dernier en assure à ses frais la construction, l'entretien et le fonctionnement.

Dans les limites du Code des obligations, le propriétaire est responsable des ouvrages qui lui appartiennent.

Droit de passage

Art. 12.- Le propriétaire dont l'équipement privé doit emprunter le fonds d'un tiers acquiert à ses frais les droits de passage ou autres servitudes nécessaires à son aménagement et à son entretien.

Lorsque la construction ou l'entretien d'un équipement privé nécessite des travaux de fouille sur le domaine public, le propriétaire doit préalablement obtenir l'autorisation du service cantonal ou communal compétent.

Prescriptions de construction

Art. 13.- Les équipements privés sont construits en respectant les normes professionnelles et les prescriptions techniques du présent règlement (chapitre V ci-après), par un entrepreneur qualifié choisi par le propriétaire.

Obligation de raccorder ou d'infiltrer

Art. 14.- Le propriétaire d'un bâtiment compris dans le périmètre du réseau d'égouts est tenu de conduire ses eaux usées au point de raccordement fixé par la Municipalité.

Les eaux claires devront être infiltrées par l'intermédiaire d'une installation adéquate, après obtention des autorisations nécessaires. Si les conditions locales ne permettent pas l'infiltration, elles seront conduites au point de raccordement fixé par la Municipalité, si nécessaire après rétention.

Contrôle municipal

Art. 15.- La Municipalité fixe pour le surplus les délais et autres modalités de raccordement à l'équipement public; elle procède au contrôle des installations avant le remblayage des fouilles et peut exiger, à la charge du propriétaire, des essais d'étanchéité.

La Municipalité peut accéder en tout temps aux équipements privés pour vérification. En cas de défectuosité dûment constatée, elle en ordonne la réparation ou, au besoin, la suppression.

Reprise

Art. 16.- Si des ouvrages faisant partie de l'équipement privé font ultérieurement fonction d'équipement public, la commune procède à leur reprise, en cas de désaccord, pour un prix fixé à dire d'expert.

Adaptation du système d'évacuation

Art. 17.- Lors de l'entrée en vigueur du présent règlement, les propriétaires d'équipements privés évacuant de manière non différenciée leurs eaux usées et leurs eaux claires, sont tenus de réaliser à leur frais, des évacuations conformes à l'article 4; le cas échéant, dans un délai fixé par la Municipalité.

IV. PROCÉDURE D'AUTORISATION

Demande d'autorisation

Art. 18.- Aucun travail ne peut être commencé sans l'autorisation de la Municipalité. Avant de construire son équipement privé et de le raccorder à une canalisation publique, le propriétaire présente à la Municipalité une demande écrite d'autorisation, signée par lui ou par son représentant.

Cette demande doit être accompagnée d'un plan de situation au format A4 au minimum, extrait du plan cadastral et indiquant le diamètre intérieur, la pente, la nature et le tracé des canalisations, ainsi que l'emplacement et la nature des ouvrages spéciaux (grilles, fosses, ouvrages d'infiltration, de rétention, chambres de visite, séparateurs, stations de pompage, etc.). Le propriétaire doit aviser la Municipalité de la mise en chantier.

La Municipalité vérifie l'adéquation du mode d'évacuation, sur la base du PGEE. Elle peut exiger un essai d'infiltration.

A la fin du travail et avant le remblayage de la fouille, le propriétaire est tenu d'aviser la Municipalité, afin qu'elle puisse procéder aux constatations de la bien facture des travaux et en particulier de la parfaite séparation des eaux; si le propriétaire ne respecte pas cette condition, la fouille est ouverte une nouvelle fois, à ses frais.

Un exemplaire du plan d'exécution avec toutes les indications mentionnées ci-dessus, mis à jour et comportant les cotes de repérages, est remis par le propriétaire à la Municipalité après l'exécution des travaux et ceci avant la délivrance du permis d'habiter. Ce plan est accompagné du rapport et de la vidéo d'inspection par caméra.

Eaux artisanales ou industrielles

Art. 19.- Les entreprises artisanales ou industrielles doivent solliciter du Département l'octroi d'une autorisation spéciale pour déverser leurs eaux usées dans la canalisation publique, que le bâtiment soit ou non déjà raccordé à l'équipement public.

Les entreprises transmettront au Département, par l'intermédiaire de la Municipalité, le projet des ouvrages de prétraitement pour approbation.

Transformation ou agrandissement

Art. 20.- En cas de transformation ou d'agrandissement d'immeubles, d'entreprises industrielles, de modification du système d'évacuation des eaux usées ou de la nature de celles-ci, les intéressés doivent se conformer à la procédure des articles 18 et 19.

Epuration des eaux hors du périmètre du réseau d'égouts

Art. 21.- Lorsque la Municipalité estime qu'une construction, génératrice d'eaux usées, est située hors du périmètre du réseau d'égouts, donc non raccordable à la station d'épuration centrale, elle transmet au Département une demande pour l'assainissement des eaux usées de cette construction.

Le dossier de demande comporte un plan cadastral de la construction avec les coordonnées géographiques, un extrait de la carte nationale au 1:25'000 localisant la construction et les cours d'eaux voisins, avec les canalisations y aboutissant, ainsi qu'une description du système d'épuration et de l'exutoire existants. Il sera également précisé l'importance des eaux usées (résidence principale, résidence secondaire, nombre de pièces habitables, nombre d'habitants).

Si des transformations ou un agrandissement sont envisagés, les indications fournies porteront également sur l'état après la réalisation des travaux. Dans un tel cas, ou lorsqu'une nouvelle construction est projetée, la Municipalité prendra préalablement contact avec le Service en charge de l'aménagement du territoire, afin de définir la procédure à suivre.

Obtention de l'autorisation cantonale pour une épuration individuelle

Art. 22.- Lorsque, selon l'article 21, le Département reçoit une demande, celui-ci vérifie tout d'abord que la construction concernée se situe hors du périmètre du réseau d'égouts. Le cas échéant, cette instance détermine la marche à suivre en vue de l'obtention de l'autorisation cantonale requise pour la réalisation et l'exploitation d'une installation d'épuration.

L'étude, la réalisation et l'exploitation des installations d'épuration, situées hors du périmètre du réseau d'égouts, sont à la charge du propriétaire.

Eaux claires

Art. 23.- Les eaux claires ne doivent pas être traitées par les installations d'épuration des eaux usées. Elles doivent être évacuées selon les dispositions de l'article 4.

Les eaux usées traitées ne doivent pas être évacuées dans le sous-sol par un ouvrage servant également à l'évacuation des eaux claires.

Octroi du permis de construire

Art. 24.- La Municipalité ne peut délivrer de permis de construire, dans les cas prévus aux articles 21 et 22, avant l'octroi de l'autorisation du Département.

V. PRESCRIPTIONS TECHNIQUES

Construction

Art. 25.- Pour tenir compte du gel et des charges dues au trafic, les canalisations se trouvant à l'extérieur des bâtiments sont posées à un mètre de profondeur au moins, faute de quoi toutes les précautions techniques sont prises pour assurer leur fonctionnement et leur stabilité.

Les canalisations d'eaux usées doivent être placées à une profondeur plus grande que celles des conduites du réseau d'eau potable pour empêcher une pollution éventuelle de ces dernières.

Conditions techniques

Art. 26.- Pour les eaux usées, les canalisations sont réalisées en un matériau répondant aux normes d'étanchéité en vigueur.

Pour les eaux claires, le choix du matériau se fait en fonction des conditions locales.

Le diamètre minimum est de 15 cm pour les eaux usées et de 15 cm pour les eaux claires.

La Municipalité fixe les conditions techniques de raccordement.

Des chambres de visite de 80 cm de diamètre au minimum sont créées en tête de l'équipement privé. Des chambres de visite communes, eaux claires et eaux usées, même avec séparation intérieure, ne sont pas autorisées.

Raccordement

Art. 27.- Le raccordement de l'équipement privé doit s'effectuer sur les canalisations publiques dans les chambres de visite de 80 cm de diamètre au minimum, existantes ou à créer, ou par pièces spéciales posées sur la canalisation publique.

Le raccordement doit s'effectuer par-dessus la canalisation publique et y déboucher dans le sens de l'écoulement. L'article 18 demeure réservé.

Eaux pluviales

Art. 28.- En limite des voies publiques ou privées, les eaux de surfaces doivent être récoltées et infiltrées, voire conduites aux canalisations privées ou publiques d'eaux claires, selon les modalités, et à un emplacement approuvé par la Municipalité.

Les raccordements privés amenant directement ou indirectement les eaux de surface à la canalisation publique doivent être munis d'un sac-dépotoir avec grille, d'un type admis par la Municipalité.

Prétraitement

Art. 29.- Les propriétaires de bâtiments dont les eaux usées ne peuvent, en raison de leur qualité, être dirigées sans autre vers les installations collectives d'épuration, sont tenus de construire, à leurs frais, une installation de prétraitement conforme aux prescriptions du Département.

En cas de transformation ou d'agrandissement ultérieur du bâtiment, celle-ci est adaptée le cas échéant aux caractéristiques nouvelles du bâtiment et à l'évolution de la technique.

Artisanat et industrie

Art. 30.- Les caractéristiques physiques, chimiques et biologiques des eaux résiduaires provenant d'exploitations artisanales ou industrielles doivent correspondre en tout temps aux exigences de l'ordonnance sur la protection des eaux, ainsi qu'aux prescriptions particulières du Département.

Les eaux usées dont la qualité, la quantité ou la nature sont susceptibles de perturber le fonctionnement des installations d'évacuation et d'épuration sont soumises à un traitement approprié avant leur introduction dans une canalisation publique.

La Municipalité ou le Département peut requérir, aux frais du propriétaire, la construction d'installations spéciales de rétention, d'épuration ou de désinfection des eaux usées provenant de bâtiments évacuant à la canalisation publique des eaux usées susceptibles de représenter des inconvénients ou des dangers pour l'hygiène ou la santé publique.

Toute modification de programme ou de procédé de fabrication ayant une incidence sur les caractéristiques (quantité ou qualité) des eaux résiduaires déversées, est annoncée au Département et à la Municipalité qui font procéder, le cas échéant, à des analyses aux frais de l'exploitant.

Le Département prescrit les mesures éventuelles à prendre.

Plan des travaux exécutés (artisanat et industrie)

Art. 31.- Un exemplaire des plans des travaux exécutés est remis par le propriétaire à la Municipalité et au Département. Les différents réseaux d'eaux claires, d'eaux usées ménagères, d'eaux sanitaires, d'eaux artisanales ou industrielles, doivent figurer sur ces plans ainsi que les installations de prétraitement avec leur évacuation. Un mémoire technique précisant la nature et la fonction de ces installations doit y être joint.

Contrôle des rejets (artisanat et industrie)

Art. 32.- Le Département ou la Municipalité peuvent en tout temps faire analyser et jauger les rejets aux frais de l'exploitant. Sur demande, l'exploitant peut être tenu de présenter une fois par an, un rapport de conformité aux lois et ordonnances fédérales et cantonales applicables en matière de rejets.

Cuisines collectives et restaurants

Art. 33.- Les eaux résiduaires des cuisines collectives (établissements publics ou privés, hospitaliers, entreprises et restaurants) doivent être prétraitées par un séparateur de graisses, conformément aux prescriptions du Département. Les articles 19 et 29 sont applicables.

Ateliers de réparations des véhicules, carrosseries, places de lavage

Art. 34.- Les eaux résiduaires des ateliers de réparations de véhicules, des carrosseries et des places de lavage doivent être traitées conformément aux prescriptions du Département. Les articles 19 et 29 sont applicables.

Garages privés

Art. 35.- L'évacuation des eaux des garages collectifs doit être conforme aux normes des associations professionnelles (SN 592 000 Evacuation des eaux des biens-fonds) et aux prescriptions du Département.

Pour les garages individuels ou familiaux, 2 cas sont en principe à considérer :

- a) l'intérieur du garage est dépourvu de grille d'écoulement : le radier doit être étanche et faire rétention en cas d'écoulement accidentel d'hydrocarbures. Les eaux de pluie récoltées par la grille extérieure doivent être infiltrées ou déversées dans la canalisation publique des eaux claires.
- b) l'intérieur du garage dispose d'une grille d'écoulement : les eaux résiduaires récoltées par la grille doivent être déversées dans la canalisation publique des eaux usées, conformément aux directives de la Municipalité.

S'il n'est pas possible d'exclure un risque d'écoulement depuis l'intérieur du garage dans une grille extérieure d'eaux claires, des mesures seront prises pour retenir une fuite accidentelle d'hydrocarbures, par exemple à l'aide d'un dépotoir muni d'un coude plongeant.

Piscines

Art. 36.- La vidange d'une piscine s'effectue, après arrêt de la chloration pendant 48 heures au moins, dans une canalisation d'eaux claires. Les eaux de lavage des filtres et de nettoyage de la piscine, avec des produits chimiques, sont conduites dans une canalisation d'eaux usées.

L'installation éventuelle d'un dispositif électrolytique (Cuivre / Argent) de traitement des eaux de piscine, à usage familial, est soumise à l'adjonction d'un prétraitement pour les eaux résiduaires issues du lavage des filtres. Pour ce type de dispositif, un contrat d'entretien est exigé et une copie sera adressée à la DGE, section assainissement industriel.

Contrôle et vidange

Art. 37.- La Municipalité contrôle la construction des installations particulières d'épuration des eaux usées ménagères, tient à jour un répertoire et contrôle que leurs détenteurs soient au bénéfice d'un contrat de vidange avec une entreprise spécialisée.

La Municipalité contrôle également la construction et le bon fonctionnement des installations privées de relevage des eaux usées, qu'elle peut soumettre à l'obligation d'un contrat d'entretien.

La Municipalité contrôle la construction des séparateurs d'hydrocarbures et des séparateurs de graisses. Elle détermine la fréquence des vidanges en collaboration avec l'exploitant et l'entreprise de vidange spécialisée.

La Municipalité signale au Département les cas de construction ou de dysfonctionnement graves des installations et ordonne les mesures propres à remédier à ces défauts.

Déversements interdits

Art. 38.- Il est interdit d'introduire des déchets liquides ou solides, même broyés, dans les canalisations ; ceux-ci seront éliminés conformément à la réglementation en vigueur. Sont notamment concernés :

- les déchets ménagers ;
- les huiles et graisses ;
- les médicaments ;
- les litières d'animaux domestiques ;
- les produits toxiques, infectieux, inflammables, explosifs ou radioactifs ;
- le purin, jus de silo, fumier ;
- les résidus solides de distillation (pulpes, noyaux) ;
- les produits dont les caractéristiques ou les quantités pourraient perturber le fonctionnement des canalisations (sables, lait de ciment, déchets solides d'abattoirs et de boucheries, etc.) ;
- les produits de vidange des dépotoirs, des fosses de décantation, des séparateurs de graisse et d'essence, etc.

Suppression des installations privées

Art. 39.- Lors du raccordement ultérieur d'un équipement privé à l'équipement public, les installations particulières d'épuration sont mises hors service dans un délai fixé par la Municipalité.

Ces travaux sont exécutés aux frais du propriétaire et ce dernier n'a droit à aucune indemnité.

Les installations de prétraitement doivent être maintenues.

VI. TAXES

Dispositions générales

Art. 40.- Les propriétaires d'immeubles bâtis et raccordés aux installations collectives d'évacuation et d'épuration des eaux participent aux frais de construction et d'entretien des dites installations en s'acquittant :

- a) d'une **taxe unique** de raccordement aux réseaux d'évacuation des eaux usées et claires (articles 41 à 43 ci-après) ;
- b) d'une **taxe annuelle** d'entretien des canalisations (article 44) ;
- c) d'une **taxe annuelle** d'épuration (article 45) ;
- d) d'une **taxe annuelle** spéciale, cas échéant (article 46).

La perception de ces contributions est réglée pour le surplus par une annexe qui fait partie intégrante du présent règlement.

Taxe unique de raccordement EU+EC

Art. 41.- Pour tout bâtiment nouvellement raccordé directement ou indirectement aux canalisations publiques d'eaux usées (EU) et d'eaux

claires (EC), il est perçu conformément à l'annexe une taxe unique de raccordement.

Cette taxe est exigible du propriétaire, sous forme d'acompte lors de l'octroi de l'autorisation de raccordement (articles 18 et 19, ci-dessus).

La taxation définitive, acompte déduit, intervient dès le raccordement effectif.

**Taxe unique de
raccordement EU ou
EC**

Art. 42.- Lorsqu'un bâtiment nécessite exclusivement d'être raccordé aux canalisations publiques d'EC ou d'EU, la taxe de raccordement prévue à l'article 41 et 43 est réduite aux conditions de l'annexe.

L'article 41, alinéa 2 est applicable.

**Réajustement de la
taxe unique de
raccordement EU +
EC**

Art. 43.- En cas de transformation, d'agrandissement ou de reconstruction d'un bâtiment déjà raccordé aux canalisations publiques d'eaux usées et / ou claires, la taxe unique de raccordement EU+EC est réajustée aux conditions de l'annexe. Toute reconstruction après démolition est assimilée à une construction nouvelle.

**Taxe annuelle
d'entretien des
canalisations EU
et/ou EC**

Art. 44.- Pour tout bâtiment raccordé directement ou indirectement aux canalisations EU et / ou EC, il est perçu du propriétaire une taxe annuelle d'entretien aux conditions de l'annexe.

**Taxe annuelle
d'épuration**

Art. 45.- Pour tout bâtiment dont les eaux usées aboutissent directement ou indirectement aux installations collectives d'épuration, il est perçu du propriétaire une taxe annuelle d'épuration aux conditions de l'annexe.

**Taxe annuelle
spéciale**

Art. 46.- En cas de pollution particulièrement importante des eaux usées, il est perçu une taxe annuelle spéciale auprès des intéressés. Elle est en particulier due par les exploitations dont la charge polluante en moyenne annuelle est supérieure à 100 EH en demande biochimique en oxygène (DBO), demande chimique en oxygène (DCO), phosphore ou matière en suspension et par celles qui sont dans l'impossibilité de mettre en place un prétraitement adéquat (par exemple séparateurs à graisses pour les restaurants). La taxe annuelle spéciale est calculée en fonction du nombre d'équivalent-habitants.

Le montant de la taxe est fixé par la Municipalité en fonction des coûts d'épuration.

En principe, la charge polluante est déterminée par l'inventaire des eaux industrielles, sauf dans les cas spéciaux (hôtels, restaurants, écoles, etc.) où elle est calculée selon les directives du VSA. Les services communaux en collaboration avec EPUDEHL, tiennent à jour cet inventaire et procèdent à des contrôles. Les expertises demandées par le propriétaire sont à sa charge.

Les propriétaires d'immeubles soumis à la taxe annuelle spéciale peuvent être autorisés par la Municipalité à installer à leur frais une station de mesure et d'analyse de la charge polluante des eaux rejetées à l'égout. Dans ce cas, la taxation est opérée en tenant compte de mesures relevées

par la station ; les services communaux ou ceux de l'Association intercommunale procèdent au contrôle et au relevé de cette station.

Le montant total des taxes annuelles d'épuration (article 45) et spéciales (article 46) à payer par une exploitation industrielle ou artisanale ne peut être supérieur au coût effectif d'épuration de ses EU.

Réajustement des taxes annuelles

Art. 47.- Les taxes annuelles prévues aux articles 44 à 46 font cas échéant l'objet d'un réajustement aux conditions de l'annexe.

Bâtiments isolés - installations particulières

Art. 48.- Lors de la mise hors service d'installations particulières et lorsque aucune taxe de raccordement n'a été perçue, les contributions prévues dans le présent chapitre deviennent applicables au propriétaire.

Affectation - Comptabilité

Art. 49.- Le produit des taxes et émoluments de raccordement est affecté à la couverture des dépenses d'investissement du réseau des canalisations communaux EU et EC.

Le produit des taxes annuelles d'entretien est affecté à la couverture des dépenses d'intérêts, d'amortissement et d'entretien du réseau EU et EC.

Le produit des taxes annuelles d'épuration et spéciales est affecté à la couverture des frais qui découlent de l'épuration communale ou de l'épuration par l'Association intercommunale.

Les recettes des taxes et émoluments prélevés au titre de l'évacuation et de l'épuration des eaux doivent figurer, dans la comptabilité communale, dans un décompte des recettes affectées.

Exigibilité des taxes

Art. 50.- Le propriétaire de l'immeuble au 1^{er} janvier de l'année en cours est responsable du paiement des taxes prévues aux articles 44 à 46 au moment où elles sont exigées. En cas de vente d'immeuble, ou de location (si celle-ci implique la prise en charge par le locataire de la location du ou des compteurs et la consommation d'eau et, par conséquent des taxes ci-dessus), le relevé peut être demandé à la commune et une facturation intermédiaire effectuée.

VII. DISPOSITIONS FINALES ET SANCTIONS

Exécution forcée

Art. 51.- Lorsque des mesures ordonnées en application du présent règlement ne sont pas exécutées, la Municipalité peut y pourvoir d'office, aux frais du responsable, après avertissement.

Ces frais font l'objet d'un recouvrement auprès du responsable ; la Municipalité fixe dans chaque cas le montant à percevoir et le communique au responsable, avec indication des voies de recours. La décision est susceptible de recours auprès du Tribunal Cantonal, Cour de droit administratif et public, conformément à la Loi sur la procédure administrative (LPA).

La décision ou taxe devenue définitive vaut titre exécutoire au sens de l'article 80 de la loi sur la poursuite pour dettes et la faillite (LP).

Hypothèque légale **Art. 52.-** Le paiement des taxes, ainsi que le recouvrement des frais de mesures exécutées d'office en application de l'article 51, sont garantis par une hypothèque légale privilégiée, conformément à l'article 74 de la loi sur la protection des eaux contre la pollution (LPEP).

L'hypothèque légale d'un montant supérieur à Fr. 1'000.- est inscrite au registre foncier. La réquisition d'inscription doit être déposée dans un délai d'un an dès la première décision fixant le montant de la créance, ou dès l'échéance si celle-ci est postérieure. En cas de recours, l'hypothèque est inscrite provisoirement sur la base de la décision attaquée.

Recours **Art. 53.-** Les décisions municipales sont susceptibles de recours :

- a) dans les trente jours, au Tribunal cantonal, cour de droit administratif et public, lorsqu'il s'agit de décisions prises en matière technique;
- b) dans les trente jours, à la Commission Communale de recours en matière d'impôts lorsqu'il s'agit de taxes.

Infractions **Art. 54.-** Toute infraction au présent règlement ou à une décision d'exécution est passible d'amende jusqu'à Fr. 500.-, et Fr. 1000.- en cas de récidive ou d'infraction continuée.

La poursuite et le recours s'exercent conformément à la loi sur les contraventions.

La poursuite selon les lois cantonales ou fédérales est réservée.

Réserve d'autres mesures **Art. 55.-** La poursuite des infractions en matière de protection des eaux contre la pollution est sans préjudice au droit de la commune d'exiger la réparation du dommage causé par l'auteur de l'infraction.

En particulier, l'ensemble des frais liés au non-respect des conditions de déversement fixées aux articles 29 et 30 et relatif à l'exploitation et à l'entretien des installations communales ou intercommunales de collecte, d'évacuation et d'épuration des eaux usées sont à la charge des industries ou artisans n'ayant pas respectés lesdites conditions.

Art. 56.- Le présent règlement abroge le règlement communal sur la collecte, l'évacuation et l'épuration des eaux usées et claires du 9 juin 1999.

Art. 57.- La Municipalité fixe la date d'entrée en vigueur du présent règlement après adoption par le conseil communal et l'approbation par la Cheffe du Département du territoire et de l'environnement. L'article 94, alinéa 2 de la loi du 28 février 1956 sur les communes est réservé.

Adopté par la Municipalité de Roche dans sa séance du 15 août 2017

AU NOM DE LA MUNICIPALITE

le Syndic

la Secrétaire

Chr. Lanz

C. Pilloud

Adopté par le Conseil communal de Roche dans sa séance du ...

AU NOM DU CONSEIL COMMUNAL

la Présidente

la Secrétaire

S. Blanc-Hutmacher

V. Rochat

Approuvé par la Cheffe du Département du territoire et de l'environnement


Lausanne, le

La Cheffe du Département

ANNEXE 1 RESEAU DES COLLECTEURS EPUDEHL



Dessiné	22.02.1996	
Modifié	25.07.2006	die
Modifié	20.04.2012	die
Modifié	30.10.2012	die
Modifié	06.02.2014	
Echelle 1 : 25000		

- Collecteurs Chessel-Noville
- Collecteurs Roche
- Collecteur Eau Froide
- Limite communale

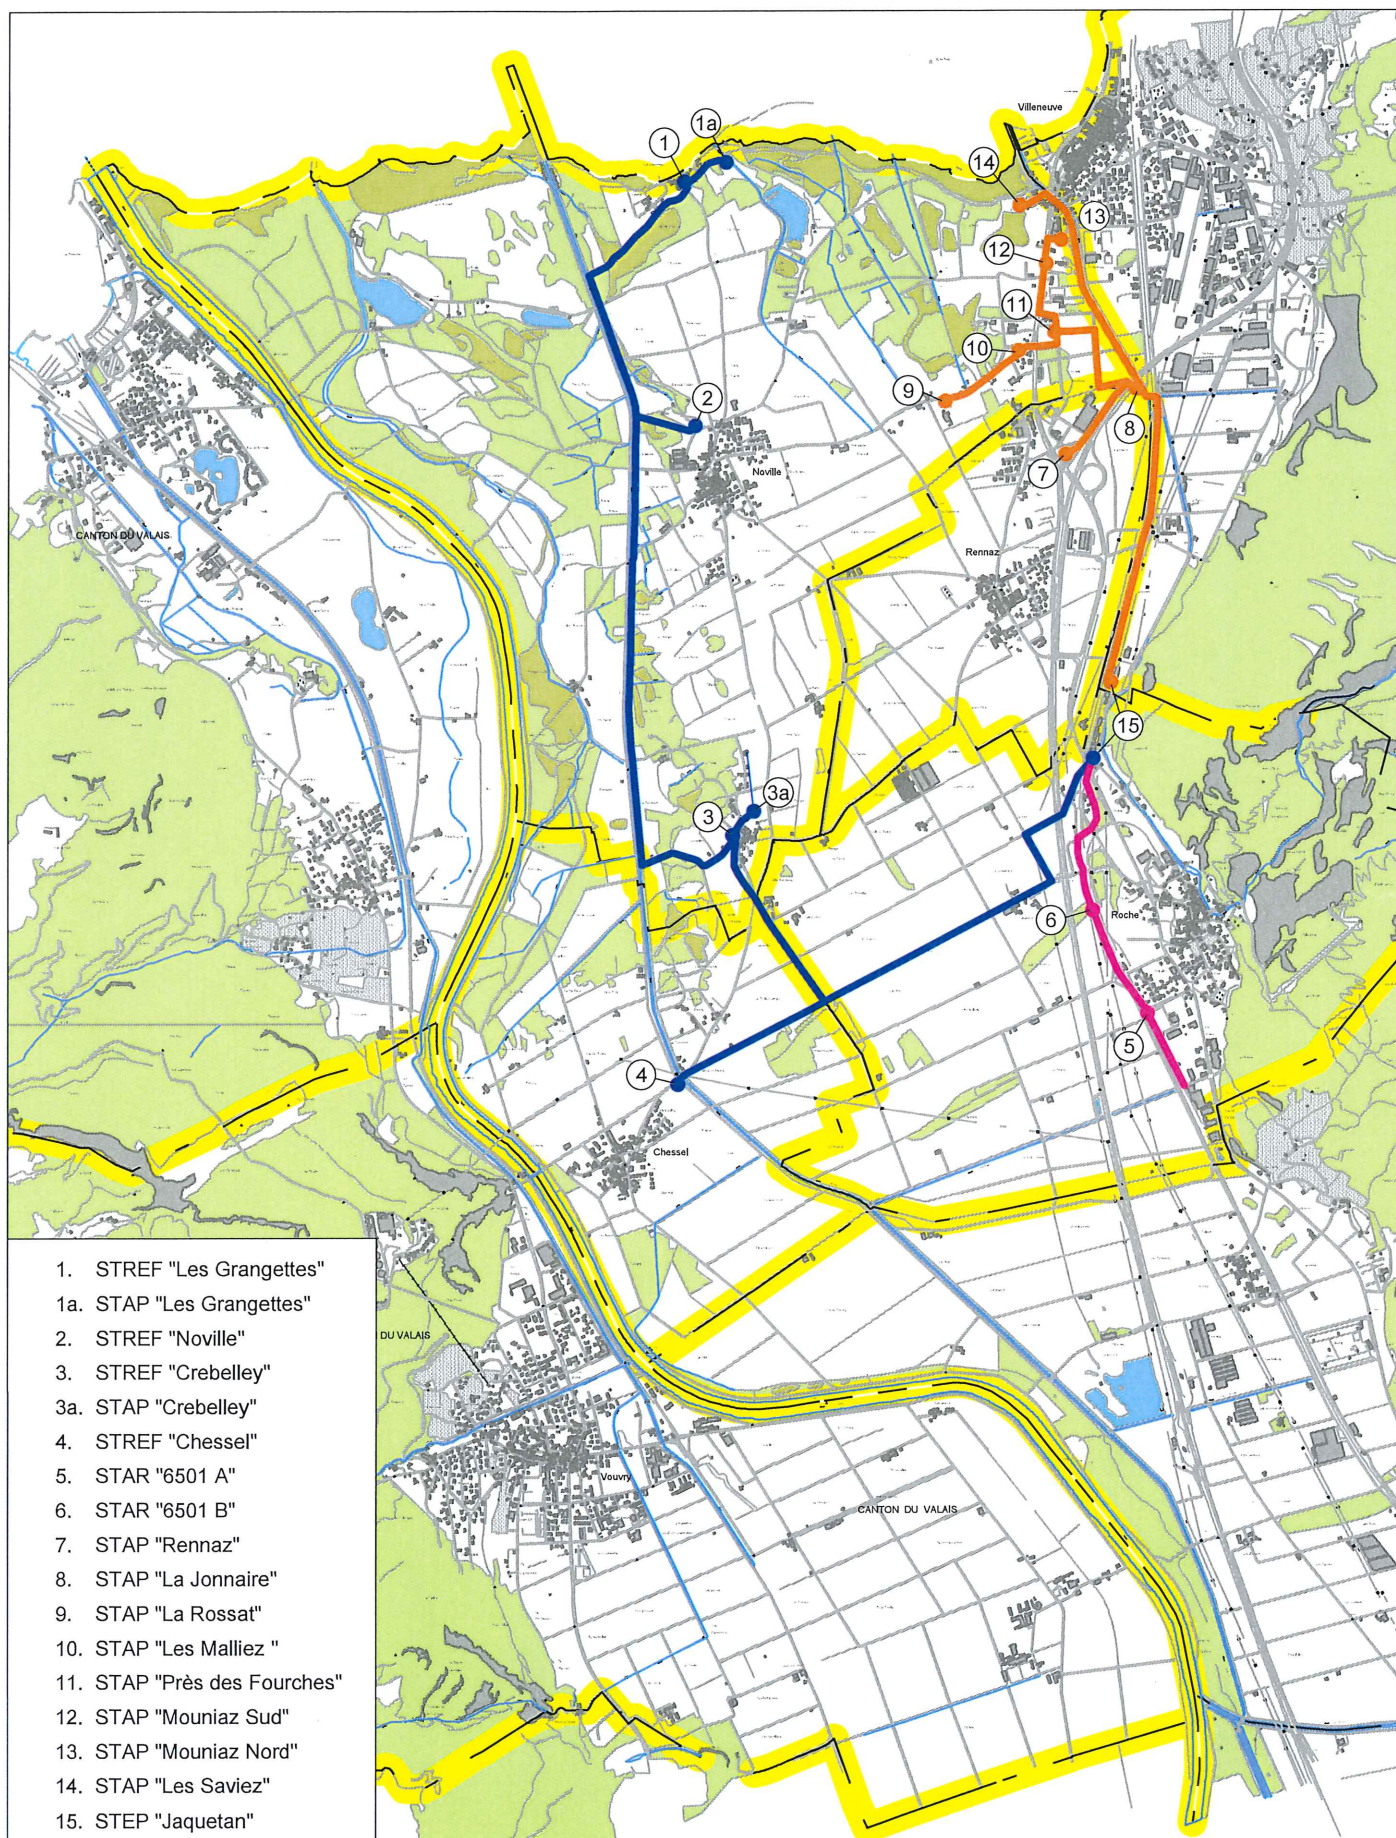

1. STREF "Les Grangettes"
- 1a. STAP "Les Grangettes"
2. STREF "Noville"
3. STREF "Crebelley"
- 3a. STAP "Crebelley"
4. STREF "Chessel"
5. STAR "6501 A"
6. STAR "6501 B"
7. STAP "Rennaz"
8. STAP "La Jonnaire"
9. STAP "La Rossat"
10. STAP "Les Malliez "
11. STAP "Près des Fourches"
12. STAP "Mouniaz Sud"
13. STAP "Mouniaz Nord"
14. STAP "Les Saviez"
15. STEP "Jaquetan"

DEFINITION DES EQUIPEMENTS

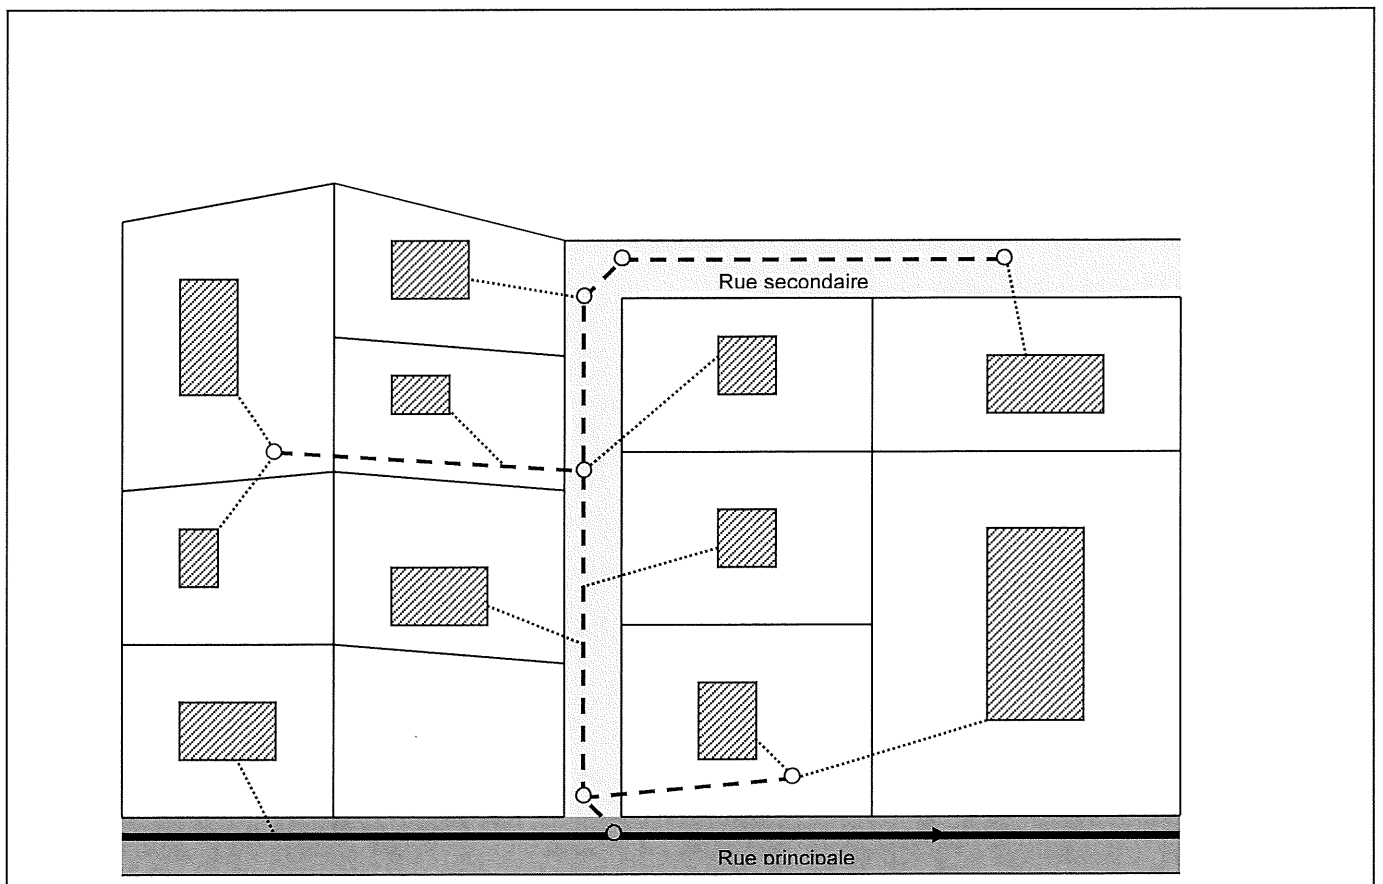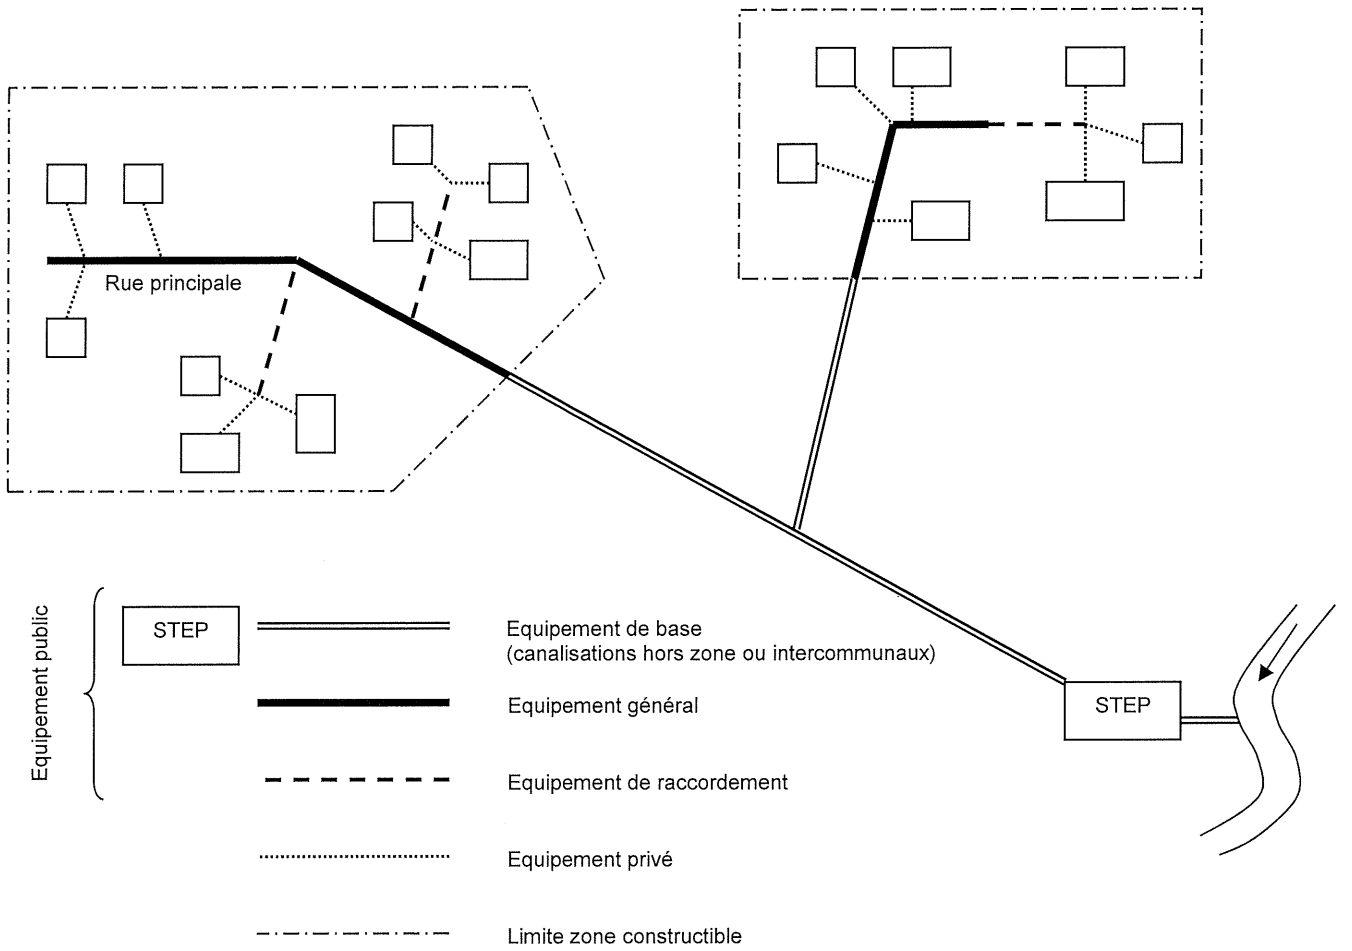

COMMUNE DE ROCHE

ANNEXE 3 AU REGLEMENT SUR L'ÉVACUATION ET L'ÉPURATION DES EAUX

Il est perçu du propriétaire :

- **Taxe unique de raccordement eaux usées EU de maximum CHF 15.00 (HT)** par mètre carré de surface de plancher déterminante (SPd), définie par les dispositions du chapitre 4 de la norme SIA 421 :2006.
- **Taxe unique de raccordement eaux claires EC de maximum CHF 20.00 (HT)** par mètre carré de surface construite au sol (surface bâtie).
- **Taxe annuelle d'entretien des canalisations EU de maximum CHF 1.50 (HT)** par mètre cube d'eau consommée.
- **Taxe annuelle d'entretien des canalisations EC de maximum CHF 1.50 (HT)** par mètre carré de surface imperméabilisée raccordée (toit, accès, parkings, etc.).
- **Taxe annuelle d'épuration de maximum CHF 1.70 (HT)** par mètre cube d'eau consommée.

La Municipalité est autorisée à modifier les taxes annuelles en fonction des résultats d'exploitation, mais aux maximum mentionnés ci-dessus.

Adopté par la Municipalité de Roche dans sa séance du 15 août 2017

AU NOM DE LA MUNICIPALITE

le Syndic

la Secrétaire

Chr. Lanz

C. Pilloud

Adopté par le Conseil communal de Roche dans sa séance du ...

AU NOM DU CONSEIL COMMUNAL

la Présidente

la Secrétaire

S. Blanc-Hutmacher

V. Rochat

Approuvé par la Cheffe du Département du territoire et de l'environnement

Lausanne, le

La Cheffe du Département